



ESTADO DE MATO GROSSO
PREFEITURA MUNICIPAL DE CANABRAVA DO NORTE CNPJ: 37.465.200/0001-20
GABINETE DO PREFEITO

LEI Nº. 577/2013

de 25 DE OUTUBRO DE 2013.



“Autoriza o Poder Executivo Municipal a doar um lote de terras urbano, para construção de Escola Estadual no distrito de Primavera do Fontoura, situado no município de Canabrava do Norte-MT, e dá outras providências”.

Eu, **VALDEZ VIANA NUNES**, Prefeito Municipal de Canabrava do Norte, **ESTADO DE MATO GROSSO**, no uso de minhas atribuições legais, faço saber que a Câmara Municipal aprovou e eu sanciono e promulgo a seguinte **LEI**.

Art. 1º - Fica o Poder Executivo Municipal autorizado a doar uma área de lote urbano, pertencente ao Município de Canabrava do Norte-MT, para a Secretaria de Educação do Estado de Mato Grosso para a construção da Escola Estadual no distrito de Primavera do Fontoura, situado no município de Canabrava do Norte-MT.

Art. 2º- A doação de terreno urbano destina-se à construção para implantação de funcionamento de Escola padrão, pelo Governo do Estado de Mato Grosso, a fim de atender as necessidades de ensino nível médio no Município, através da Secretaria Estadual de Educação.

Art. 3º - Fica o Órgão receptor obrigado a apresentar o Estatuto, Ata de criação e CNPJ - Cadastro Nacional de Pessoa Jurídica para o firmamento do Contrato de Doação.

Art. 4º - Constará na escritura pública de doação, a cláusula de reversão do imóvel.

Art. 5º - O referido lote de nº. 07, encontra-se situado frente a Av. Rio Fontoura, lateral esquerda com a Rua dos Esportes, lateral direita com a Rua Marcelino Coelho da Silva e fundos com a Av. Primavera, com uma área



ESTADO DE MATO GROSSO
PREFEITURA MUNICIPAL DE CANABRAVA DO NORTE CNPJ: 37.465.200/0001-20
GABINETE DO PREFEITO

de 9.609,923 m² (nove mil e seiscentos e nove metros e novecentos e vinte e três centímetros quadrados).

Art. 6º - O croqui em anexo é parte integrante desta Lei.

Art. 7º - Esta lei entra em vigor na data de sua publicação, revogando-se as disposições em contrário.

Gabinete do Prefeito, em 25 de outubro de 2013.

VALDEZ VIANA NUNES

Prefeito Municipal




MEMORIAL DESCRITIVO

Memorial Descritivo do Lote Urbano localizado no município de Canabrava do Norte – MT.


Interessado: **PREFEITURA MUNICIPAL DE CANABRAVA DO NORTE-MT**
Denominação: **QUADRA 07 – LOTE 01**
Área: **9.609,92,64 m²**
Município: **Canabrava do Norte – MT**

DESCRIÇÃO

FRENTE	90,78	metros para	AVENIDA RIO FONTOURA
FUNDO	82,38	metros para	AVENIDA PRIMAVERA
LADO DIREITO	113,93	metros para	RUA DOS ESPORTES
LADO ESQUERDO	108,37	metros para	RUA MARCELINO COELHO DA SILVA

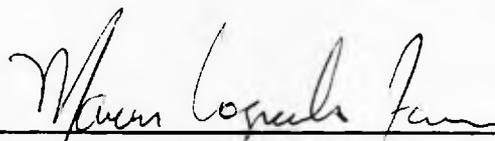

MARCUS LOGRADO FANAIA
Eng. Agrônomo

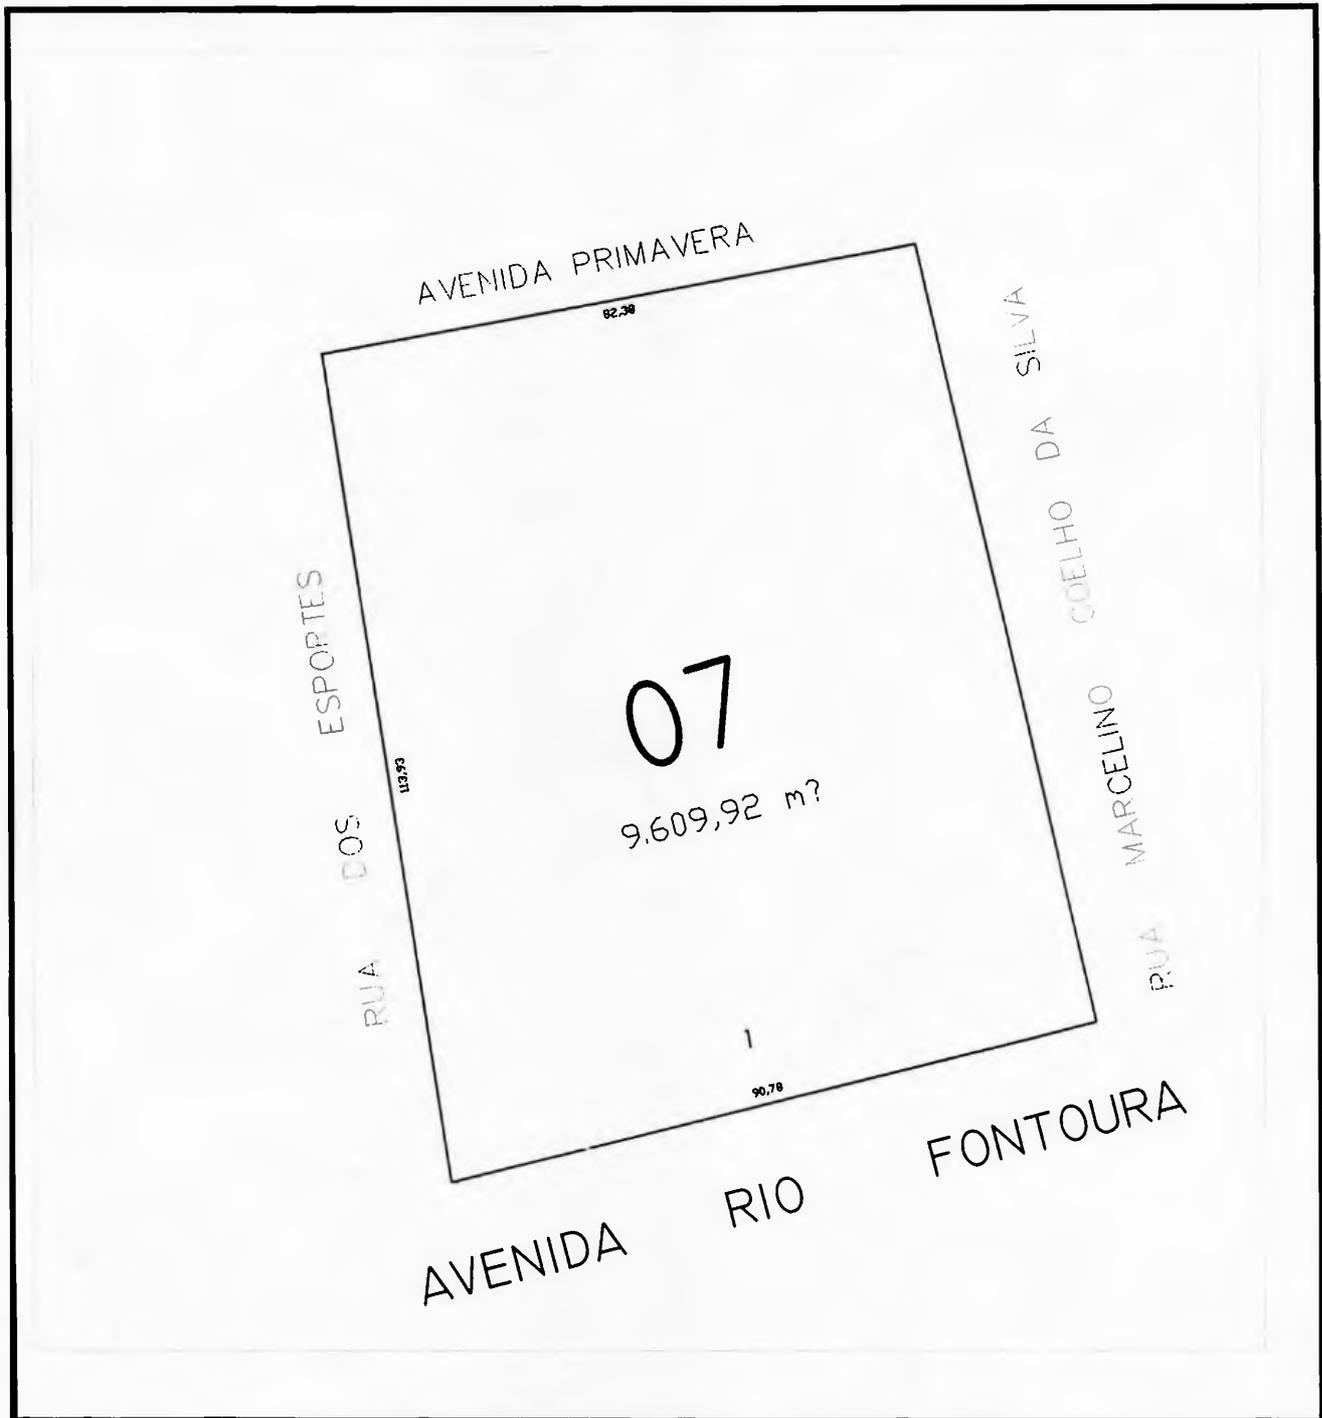

ECOLÓGICA
GEORREFERENCIAMENTO

ECOLÓGICA
GEORREFERENCIAMENTO
Canabrava do Norte - MT - CEP 78.658-000
Av. Aurea Tavares de Amonim
FONES: 066 8421-8730
mlogrado@hotmail.com

ASSUNTO **REGULARIZAÇÃO FUNDIÁRIA URBANA**
MUNICÍPIO **CANABRAVA DO NORTE - MT**
DENOMINAÇÃO **Q 07 / L 01**
INTERESSADO **PREFEITURA MUNICIPAL DE CANABRAVA DO NORTE-MT**

ÁREA **9,609,92 m²**
PERÍMETRO **395,48 m**

RESPONSÁVEL TÉCNICO

Marcus Logrado Fanaia
Marcus Logrado Fanaia
CREA 1200040910

DATA **NOV/2013**

ESCALA **1 / 400**



MEMORIAL DESCRITIVO

Memorial Descritivo do Lote Urbano localizado no município de Canabrava do Norte – MT.

Interessado: **PREFEITURA MUNICIPAL DE CANABRAVA DO NORTE-MT**
Denominação: **QUADRA 07 – LOTE 01**
Área: **9.609,92,64 m²**
Município: **Canabrava do Norte – MT**

DESCRIÇÃO

FRENTE	90,78	metros para	AVENIDA RIO FONTOURA
FUNDO	82,38	metros para	AVENIDA PRIMAVERA
LADO DIREITO	113,93	metros para	RUA DOS ESPORTES
LADO ESQUERDO	108,37	metros para	RUA MARCELINO COELHO DA SILVA



MARCUS LOGRADO FANAIA
Eng. Agrônomo



<h2 style="text-align: center;">ECOLÓGICA</h2> <p style="text-align: center; font-size: small;">GEORREFERENCIAMENTO</p>		<p style="text-align: center; font-size: small;">ECOLÓGICA GEORREFERENCIAMENTO Canabrava do Norte - MT - CEP 78.658-000 Av Aurea Tavares de Amorim FONES: 066 8421-8730 mlogrado@hotmail.com</p>	
ASSUNTO	REGULARIZAÇÃO FUNDIÁRIA URBANA	ÁREA	9,609,92 m ²
MUNICÍPIO	CANABRAVA DO NORTE - MT	PERÍMETRO	395,48 m
DENOMINAÇÃO	Q 07 / L 01	DATA	NOV/2013
INTERESSADO	PREFEITURA MUNICIPAL DE CANABRAVA DO NORTE-MT	ESCALA	1 / 400
RESPONSÁVEL TÉCNICO	<p style="text-align: center;">  Marcus Logrado Fanaia CREA 1200040910 </p>		